REVISED	DESCRIPTION	REV. BY	CHK
4/2013	BLK 143.13 & 143.15 REVISED AND BLK 143.12 DELETED	RB	
4/2014	REVISED	RB	CHK
3/2006	BLK 148 (OF 80.03 SUBDIV. TO BLK 148.01 & 148.02)	R.B.	
3/2006	BLK 143 (OF 80.03 SUBDIV. TO BLK 143.01 & 143.02)	R.B.	
2/2006	BLK 143 SUBDIV. NEW BLK 143.15	R.B.	
1/2003	BLK 143 (OF 80.03 SUBDIV.) REMOVED	R.B.	
4/2013	BLK 143.13&14 TWNSHPTED NB TWP. REMOVED	R.B.	CHK

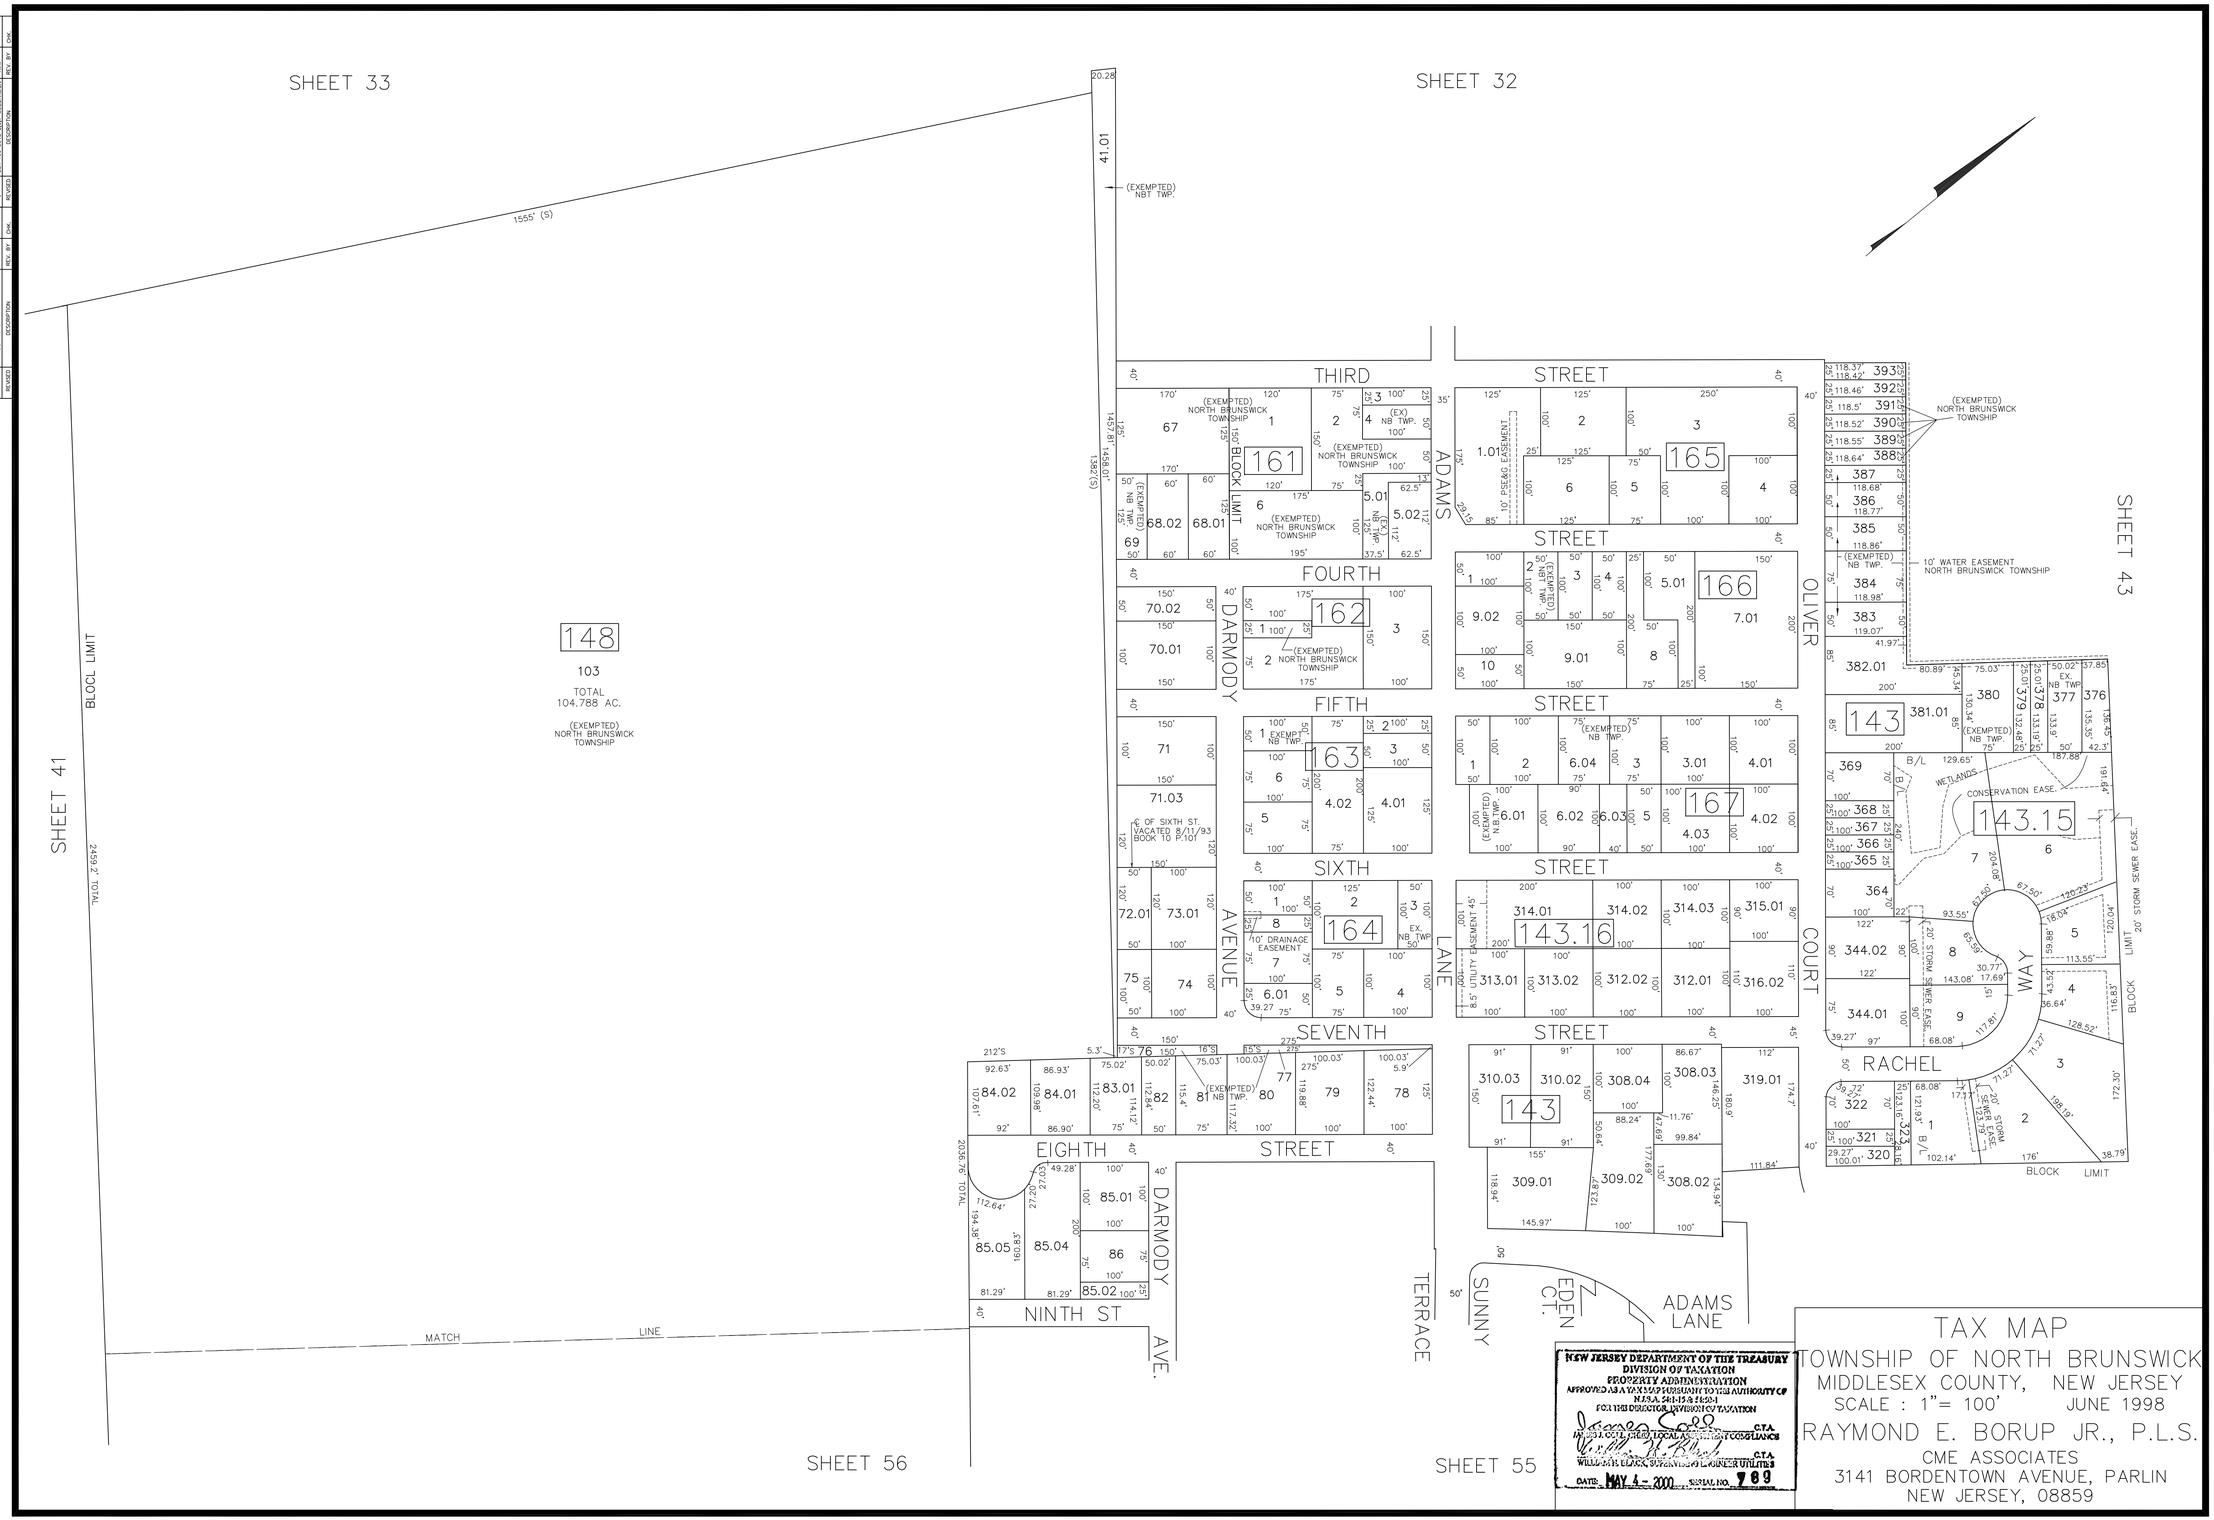

TAX MAP

TOWNSHIP OF NORTH BRUNSWICK
MIDDLESEX COUNTY, NEW JERSEY
SCALE : 1"= 100' JUNE 1998

RAYMOND E. BORUP JR., P.L.S.
CME ASSOCIATES
3141 BORDENTOWN AVENUE, PARLIN
NEW JERSEY, 08859