REVISED	DESCRIPTION	REV. BY	CHK.
2/2014	BLK 143.07 BLK 143.11 L4,5	R.R.	
3/2011	BLK 143.08 L1,2,3 ADDED	R.R.	
5/2009	BLK 143.09 SUBDIV.	R.R.	
5/2009	BLK 143.08 SUBDIV.	R.R.	
5/2009	BLK 143.09 SUBDIV	R.R.	
	NEW L 3,4,01 B-4.01		
	NEW L 1,2,01 B-4.01 SUBDIV.		
4/2004	NEW LOTS 88.37, 88.38	R.R.	

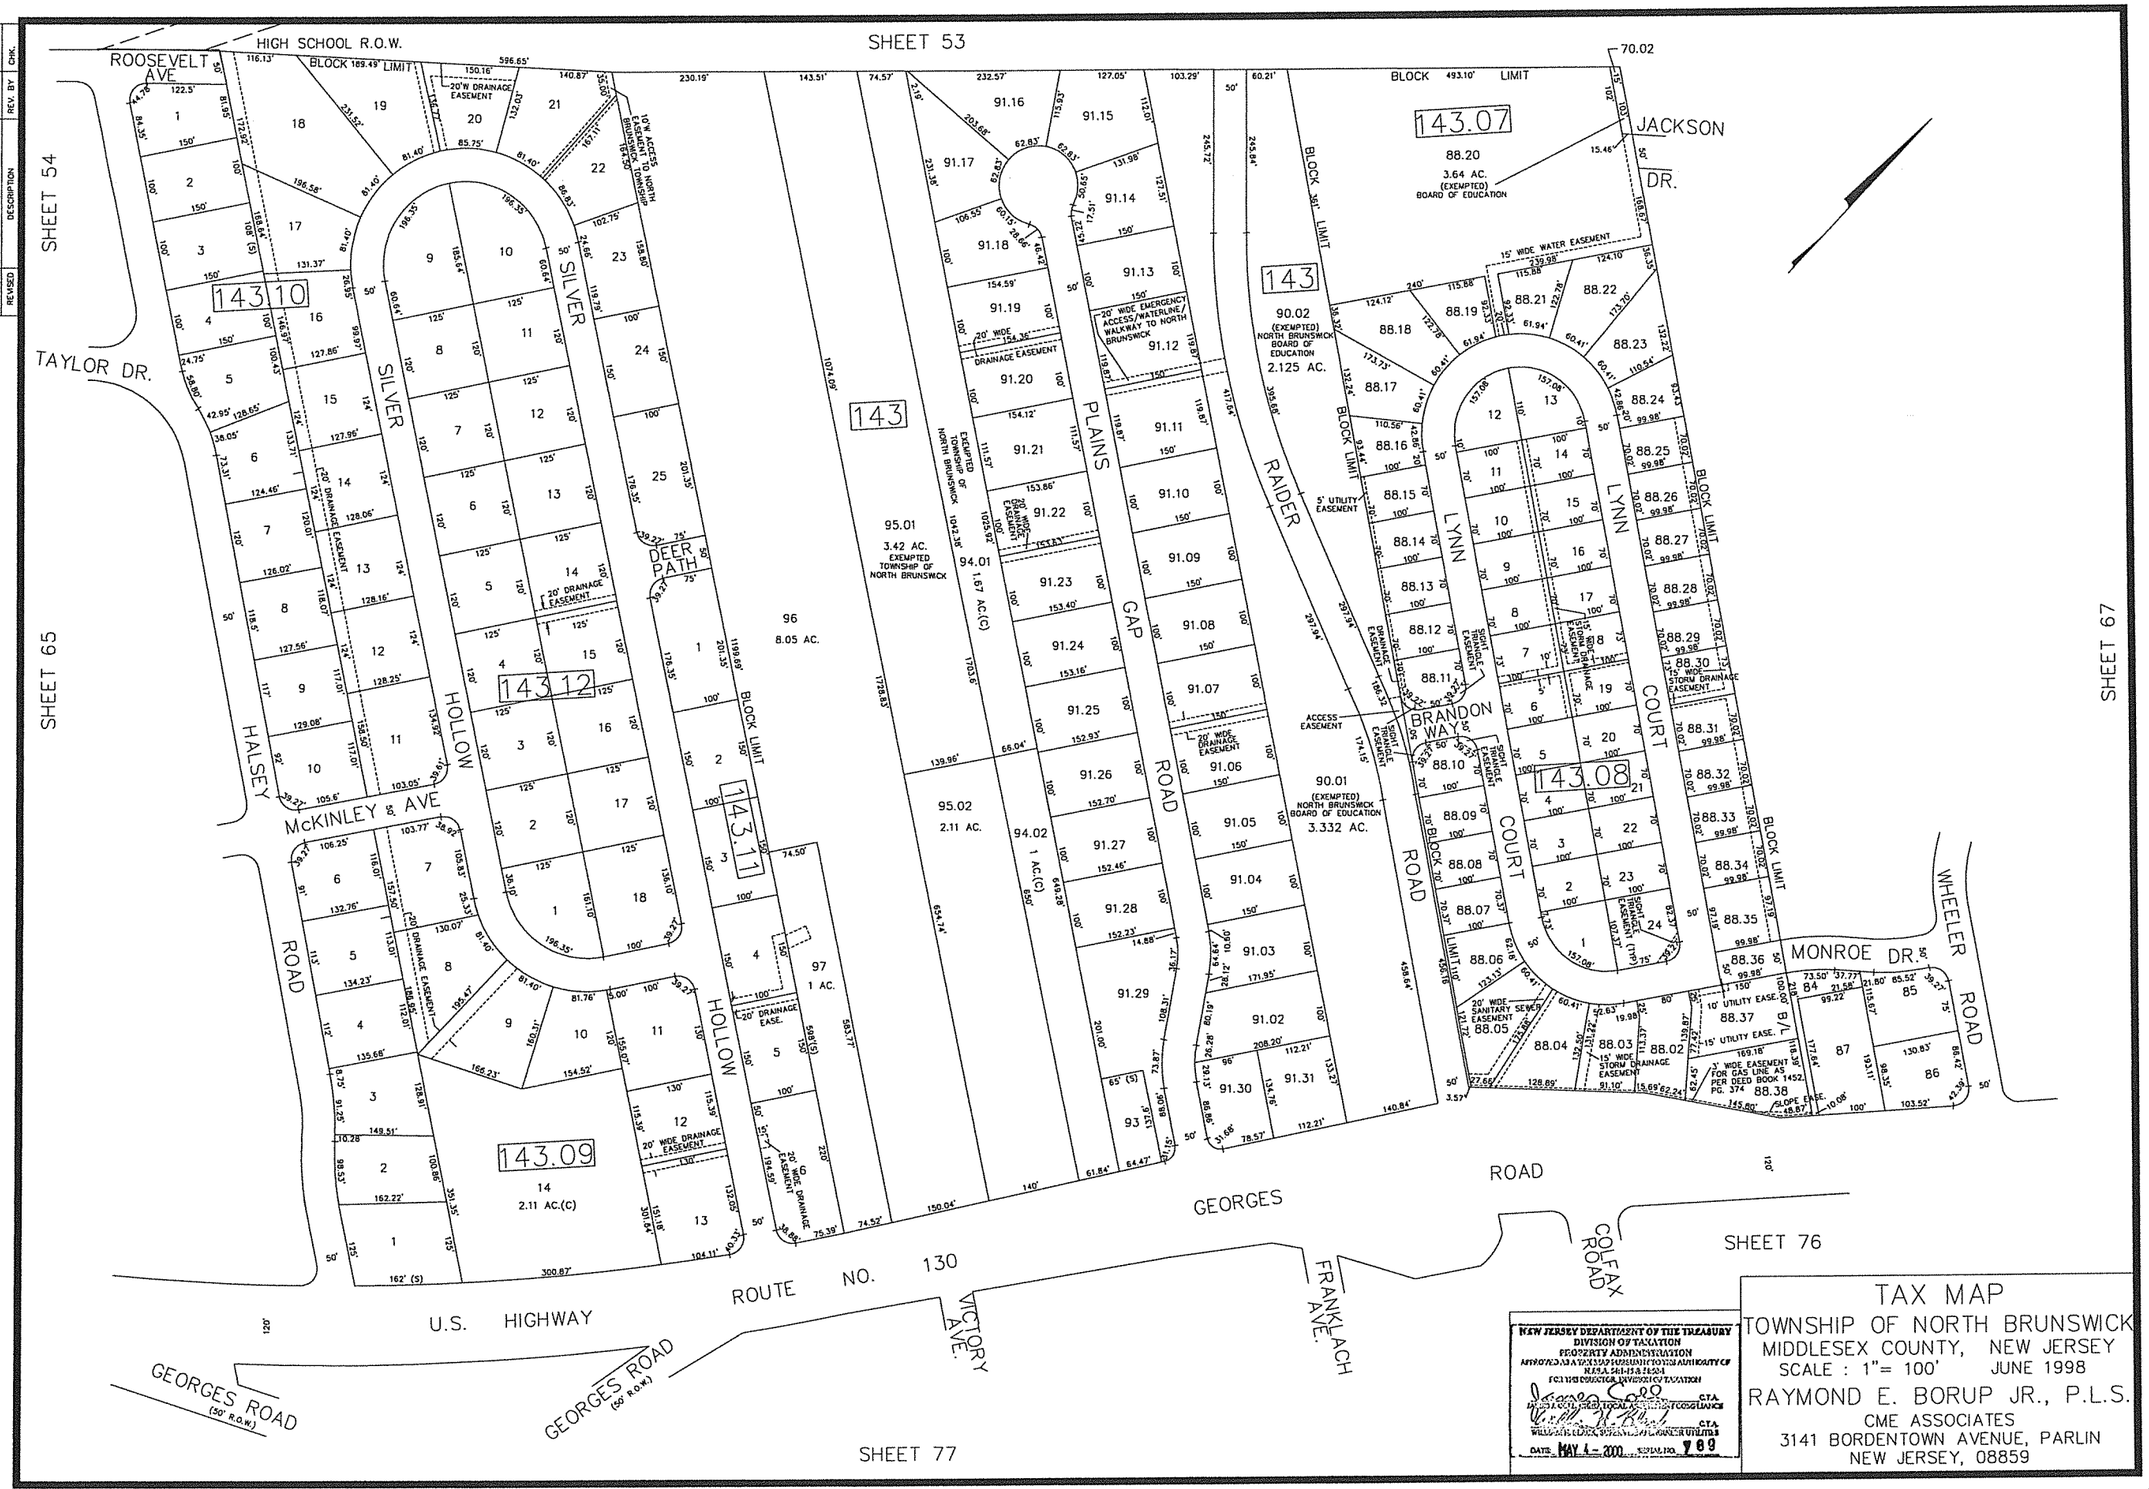

TAX MAP

TOWNSHIP OF NORTH BRUNSWICK
MIDDLESEX COUNTY, NEW JERSEY
SCALE : 1"= 100' JUNE 1998

RAYMOND E. BORUP JR., P.L.S.
CME ASSOCIATES
3141 BORDENTOWN AVENUE, PARLIN
NEW JERSEY, 08859